


.....
(numer rejestru organu nadzoru budowlanego)

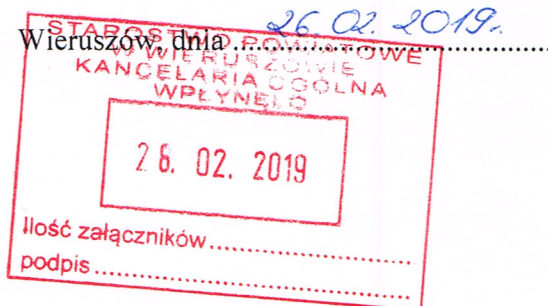

STAROSTA WIERUSZOWSKI

ZGŁOSZENIE ROBÓT BUDOWLANYCH

Zgodnie z art. 30 ustawy z dnia 7 lipca 1994r. – Prawo budowlane (tekst jednolity: Dz. U. z 2016r. poz. 290 ze zm.)

.....
Gmina Galewice
ul. Wieluńska 5, 98-405 Galewice
.....
(nazwa jednostki zgłaszającej i jej adres)

zgłasza, że w dniu 21.03.2019r. zamierza przystąpić do budowy (wykonania robót budowlanych)

Budowa obiektu małej architektury - sitowni
.....
(rodzaj, zakres i sposób wykonania robót)
rekonstrukcji w otwartej strefie Aktywności
w Biadaczkach
.....
.....
.....

Obiekt oznaczony na załączniku (szkic sytuacyjny) projekt techniczny
Położony jest na terenie nieruchomości w m. Biadaczki
przy ul. nr 44 nr ewid. gruntów 456/1
stanowiącej własność Ochotnicza straż pożarna w Biadaczkach

W załączeniu:

1. szkic sytuacyjny (określający położenie zgłoszonego obiektu od drogi, granic nieruchomości, sąsiednich obiektów budowlanych ze wskazaniem charakterystycznych odległości i wymiarów),
2. rysunek (określający funkcję, konstrukcję formę architektoniczną obiektu budowlanego, kolorystykę, w przypadku tablicy reklamowej jej treść),
3. pozwolenia:
4. oświadczenie o posiadanym prawie do dysponowania nieruchomością na cele budowlane.

UWAGA! Zgłoszenie należy złożyć w 3 egzemplarzach projektu.

WÓJT GMINY

Piotr Kołodziej

.....
(podpis osoby zgłaszającej)

Pouczenie: Do wykonania robót budowlanych można przystąpić, jeżeli w terminie 21 dni od doręczenia niniejszego zgłoszenia Starosta Powiatowy nie zgłosi sprzeciwu w stosunku do planowanych robót.

Rozpoczęcie robót przed upływem w/w terminu jest samowolą budowlaną i rodzi konsekwencje wynikające z art. 48 – 52 Prawa budowlanego.

PROJEKT ZAGOSPODAROWANIA TERENU INWESTYCJI SKALA 1 : 1000

439

R

Galewice
Gmina

Poświadczam zgodność niniejszej kopii
z treścią materiału państwowego zasobu
geodezyjnego i kartograficznego

STAROSTA WIERUSZOWSKI

Marek syl - wys 10000
(Nazwa materiału zasobu)

G.N. 6642 201 2019

(Identyfikator ewidencyjny materiału zasobu)

2019 -02- 1 9

(Data wytworzenia kopii)

Zup. ST


Łukasz

INSPE

(Imię, nazwisko i podpis osoby wykonującej kopię)

OZNACZENIA:

	Teren projektowanej Otwartej Strefy Aktywności - pow. 124m2
	Tereny zieleni urządzonej - trawa - pow. 124.00m²
	Wydzielone strefy bezpieczeństwa
	Urządzenia silowni
	Stół do gry w szachy
	Ławka
	Granica działki

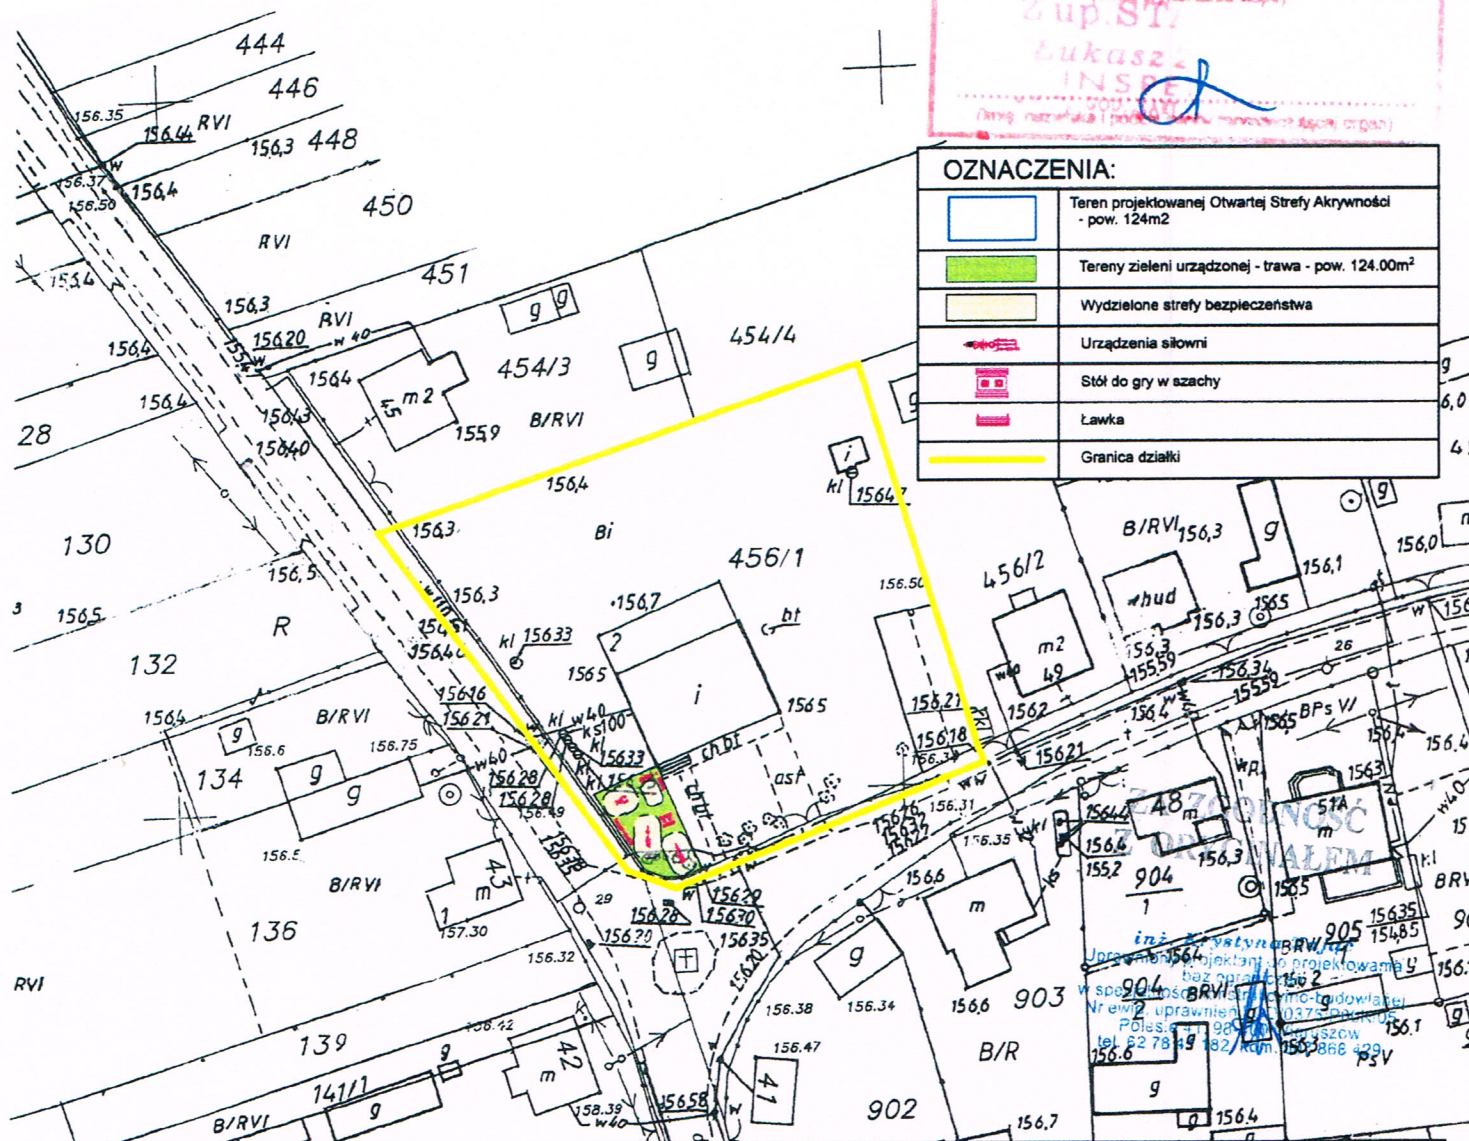

Obiekt:	Budowa Otwartej Strefy Aktywności w Biadaszkach		
Adres:	Biadaszki, 98-405 Galewice (dz. nr ewid. 456/1)		
Inwestor:	Gmina Galewice		
Przedmiot rysunku:	PLAN ZAGOSPODAROWANIA TERENU		Skala: 1:1000
Branża:	Imię i nazwisko projektanta	Nr upraw.	Podpis
Projektant:	inż. Krystyna ZAJĄC	LOD/0375/POOK/05	
Asystent:	mgr inż. Łukasz ZAJĄC		
Data:	luty 2019	Nr rysunku	1

GMINA GALEWICE
ul. Wieluńska 5
98-405 Galewice
REGON 250855073
NIP 9970132876

ZGODNOŚĆ KSEROKOPII Z ORYGINAŁEM
STWIERDZAM

28.02.2019

(podpis)

WÓJT Gminy

Piotr Kołodziej