

Poświadczam, że niniejszy dokument został opracowywany w wyniku prac geodezyjnych kartograficznych, których rezultaty zawiera operat techniczny pozytywnie zweryfikowany. Jednocześnie informuje, że jestem świadomy odpowiedzialności karnej za złożenie fałszywego oświadczenia

| | |
|--|---|
| Identyfikator zgłoszenia prac geodezyjnych | GN-O.6640.163.2022 |
| Organ służby geodezyjnej, który otrzymał zgłoszenia | Starostwo Wieruszowskie |
| Wykonawca prac geodezyjnych | Usługi Geodezyjne Bak |
| Nr oraz data sporządzenia dokumentu zawierającego wynik pozytywnej weryfikacji | protokół weryfikacji nr: GN-O.6640.163.2022_1 z dn. 14.02.2022r |
| Imię i nazwisko oraz nr uprawnień | Rafał Łuszkiewicz 20119 |

ZA ZGODNOŚĆ
Z ORYGINAŁEM

LEGENDA:


- 1 - ALTANA Z DOMKIEM NARZĘDZIOWYM
- 2 - MIEJSCE NA OGNISKO
- 3 - HUŚTAWKA POJEDYŃCZA GNIAZDO
- 4 - HUŚTAWKA POJEDYŃCZA
- 5 - HUŚTAWKA WAŻKA POJEDYŃCZA
- 6 - KĄRZELA TARCZOWA
- 7 - CZWORBOK LINOWY
- 8 - PIASKOWNICA
- 9 - ZESTAW METALOWY
- 10 - BUJAK/KONIK
- 11 - ŁAWKA
- 12 - KOSZ NA ŚMIECI
- 13 - TABLICA INFORMACYJNA

- GRANICA DZIAŁKI
- OGRODZENIE
- WYDZIELONE STREFY BEZPIECZEŃSTW
- ZIELEŃ URZĄDZONA

POWIERZCHNIA PROJEKTOWANA PLACU 550.00 m

PLAN ZAGOSPODAROWANIA TERENU INWESTYCJI

SKALA 1 : 500

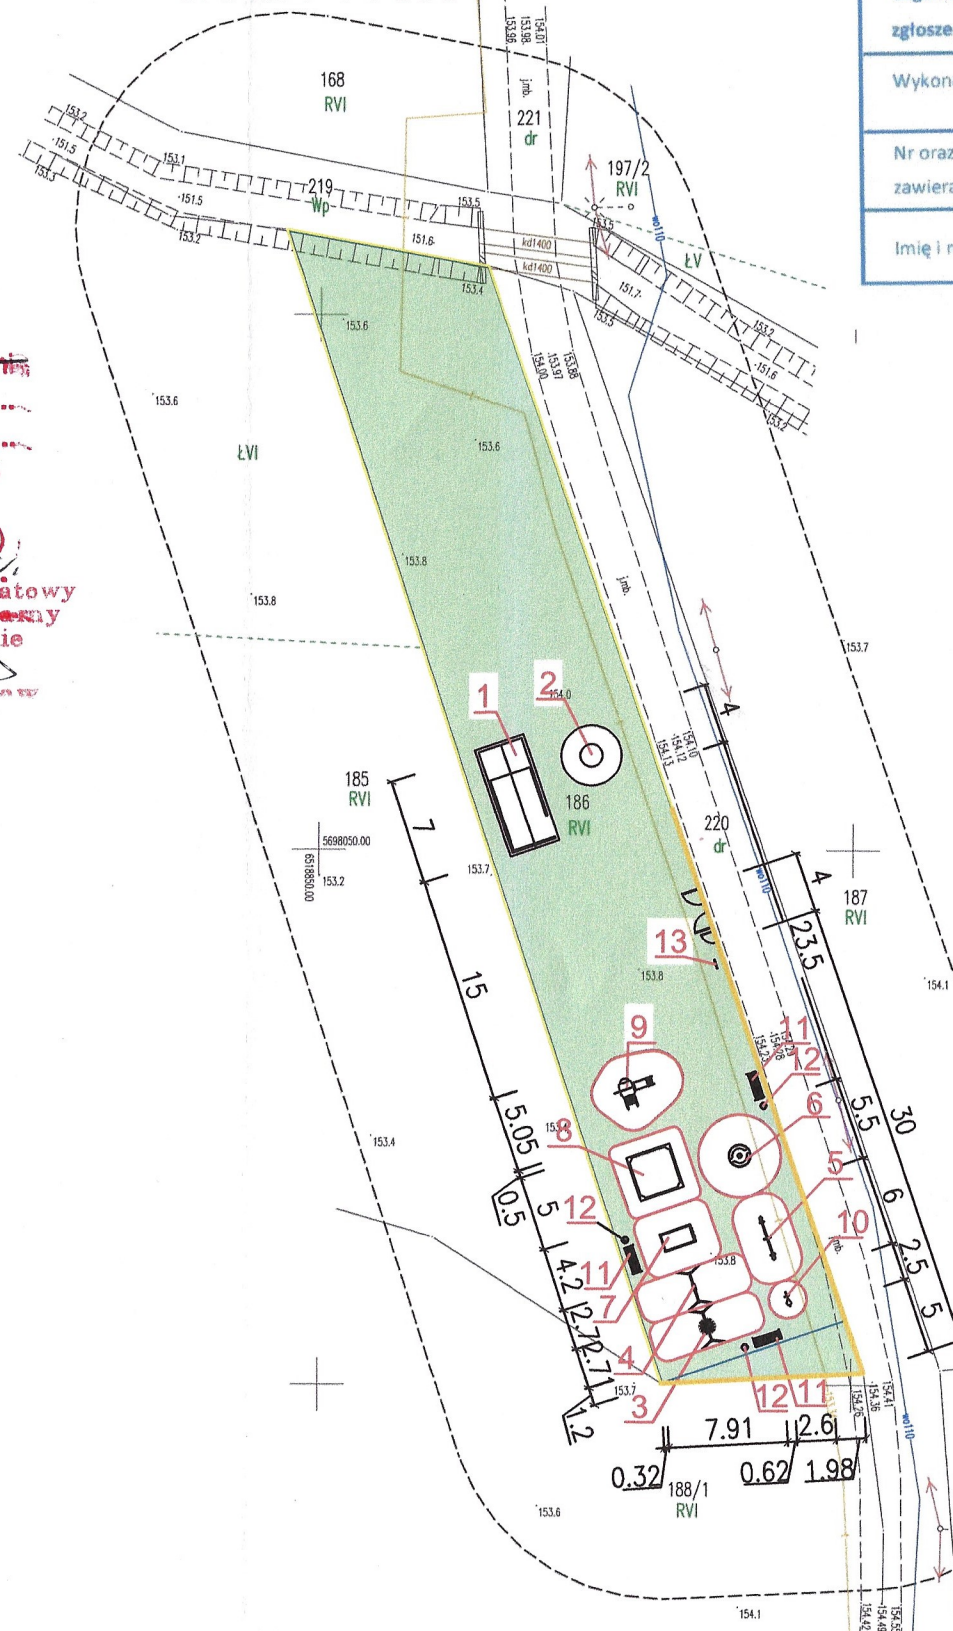

Wzrosty bez zastrzeżeń i z zastrzeżeniami
projekt placu zabaw
na podstawie ustawy z dnia 14 marca 1985 r.
o Państwowej Inspekcji Sanitarnej
(Dz. U. z 2021 r. poz. 195)
opinie z dnia 28.04.2022r.
PPIS.2NS.90282.14.2022
znak: 195
w Wieruszowie

MAPA DO CELÓW PROJEKTOWYCH


| | |
|--|--|
| Oznaczenie kancelaryjne zgłosz. pracy geodezyjnej | GN-O.6640.163.2022 |
| Miejscowość, numer działki | Foluszczyki dz. 186 |
| Jednostka ewidencyjna | identyfikator 101803.2 nazwa GALEWICE |
| Obiekt ewidencyjny | identyfikator 0004 nazwa Foluszczyki |
| Skala mapy | 1:500 |
| Nazwa układu współrzędnych | prostokątnych płaskich 2000 s.6 wysokości Kronsztadt 86 |
| Oznaczenie i informacje o służebnościach gruntowych mających wpływ na zagospodarowanie gruntów, zlokalizowanych w granicach projektowanej inwestycji | Nie Badano |
| Oznaczenie i symbol konturu użytku gruntowego, który nie jest ujętym w bazie danych ewidencji gruntów i budynków | - - - |

USŁUGI GEODEZYJNE
Bak
ul. Rynek 6A, 98-360 Lututów
NIP: 99701018-87, Regon: 385242791
tel. 696 796 731

RAFAŁ JACEK Data: 2022.02.14
ŁUSZKIEWICZ 07:46:00 +01'00'

Wieruszów dn. 10.02.2022r

ORIENTACJA 1:50000

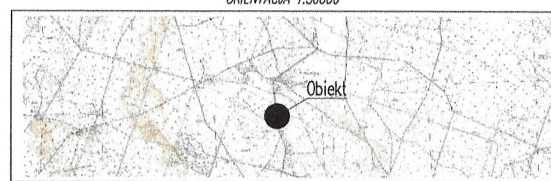



| | |
|---|---------------|
| Oznaczenie granic obszaru, który był przedmiotem aktualizacji | --- |
| Godło mapy | 6.155.23.07.4 |

UWAGA: Nie wyklucza się istnienia w terenie innych przewodów, o których brak informacji wynika z zaszłości historycznych lub niedopełnienia przepisów zgłoszenia do inwentaryzacji (Ustawa: Prawo geodezyjne i kartograficzne - z Dz.U.2021.1990 t.j. z dnia 2021.11.03)

Wykazane na mapie granice działki przedmiotowej nie spełniają pod względem dokładnościowym kryteria § 31 Rozporządzenia Ministra Rozwoju w sprawie standardów technicznych wykonywania geodezyjnych pomiarów sytuacyjnych i wysokościowych oraz opracowywania i przekazywania wyników tych pomiarów do państwowego zasobu geodezyjnego i kartograficznego z dnia 18 sierpnia 2020 r. Dz. U.2020 poz. 1429

MICHAŁ BAK
2022.02.11
12:39:36 +01'00'

| | | | |
|-----------------------|--|------------------|---|
| Obiekt: | Zagospodarowanie placu zabaw w m. Foluszczyki | | |
| Adres: | Foluszczyki, 98-405 Galewice (dz. nr 186) | | |
| Inwestor: | Urząd Gminy Galewice | | |
| Przedmiot rysunku: | PLAN ZAGOSPODAROWANIA DZIAŁKI | | Skala: 1:500 |
| Branża: | Imię i nazwisko projektanta | Nr upraw. | Podpis |
| Projektant: | inż. Krystyna ZAJĄC | LOD/0375/POOK/05 |  |
| Asyst. proj. | mgr inż. arch. Marta NOWAK | |  |
| Data: | marzec 2022 | Nr rysunku | 2 |