


# SALA OSIEK MAPA POGŁĄDOWA ZAKRESU ROBÓT

ZAKRES ROBÓT

| ZESPÓŁ UZGADNIANIA DOKUMENTACJI PROJEKTOWEJ POWIATU WIERUSZOWSKIEGO W WIERUSZOWIE |                |
|-----------------------------------------------------------------------------------|----------------|
| Rodzaj projektowanej sieci                                                        | Nr uzgodnienia |
| wodna                                                                             | 0000           |
| kanalizacyjna                                                                     | 0000           |
| elektroenergetyczna                                                               | 0000           |
| gazownicza                                                                        | 0000           |
| inna                                                                              | 0000           |

Zup. STAROSTY  
ZA CAŁ PRZEWODNICZĄCEGO ZESPOŁU  
UZGADNIANIA DOKUMENTACJI PROJEKTOWEJ  
Krystyna Nawrocka  
NACZELNIK WYDZIAŁU G.K. i G.N.

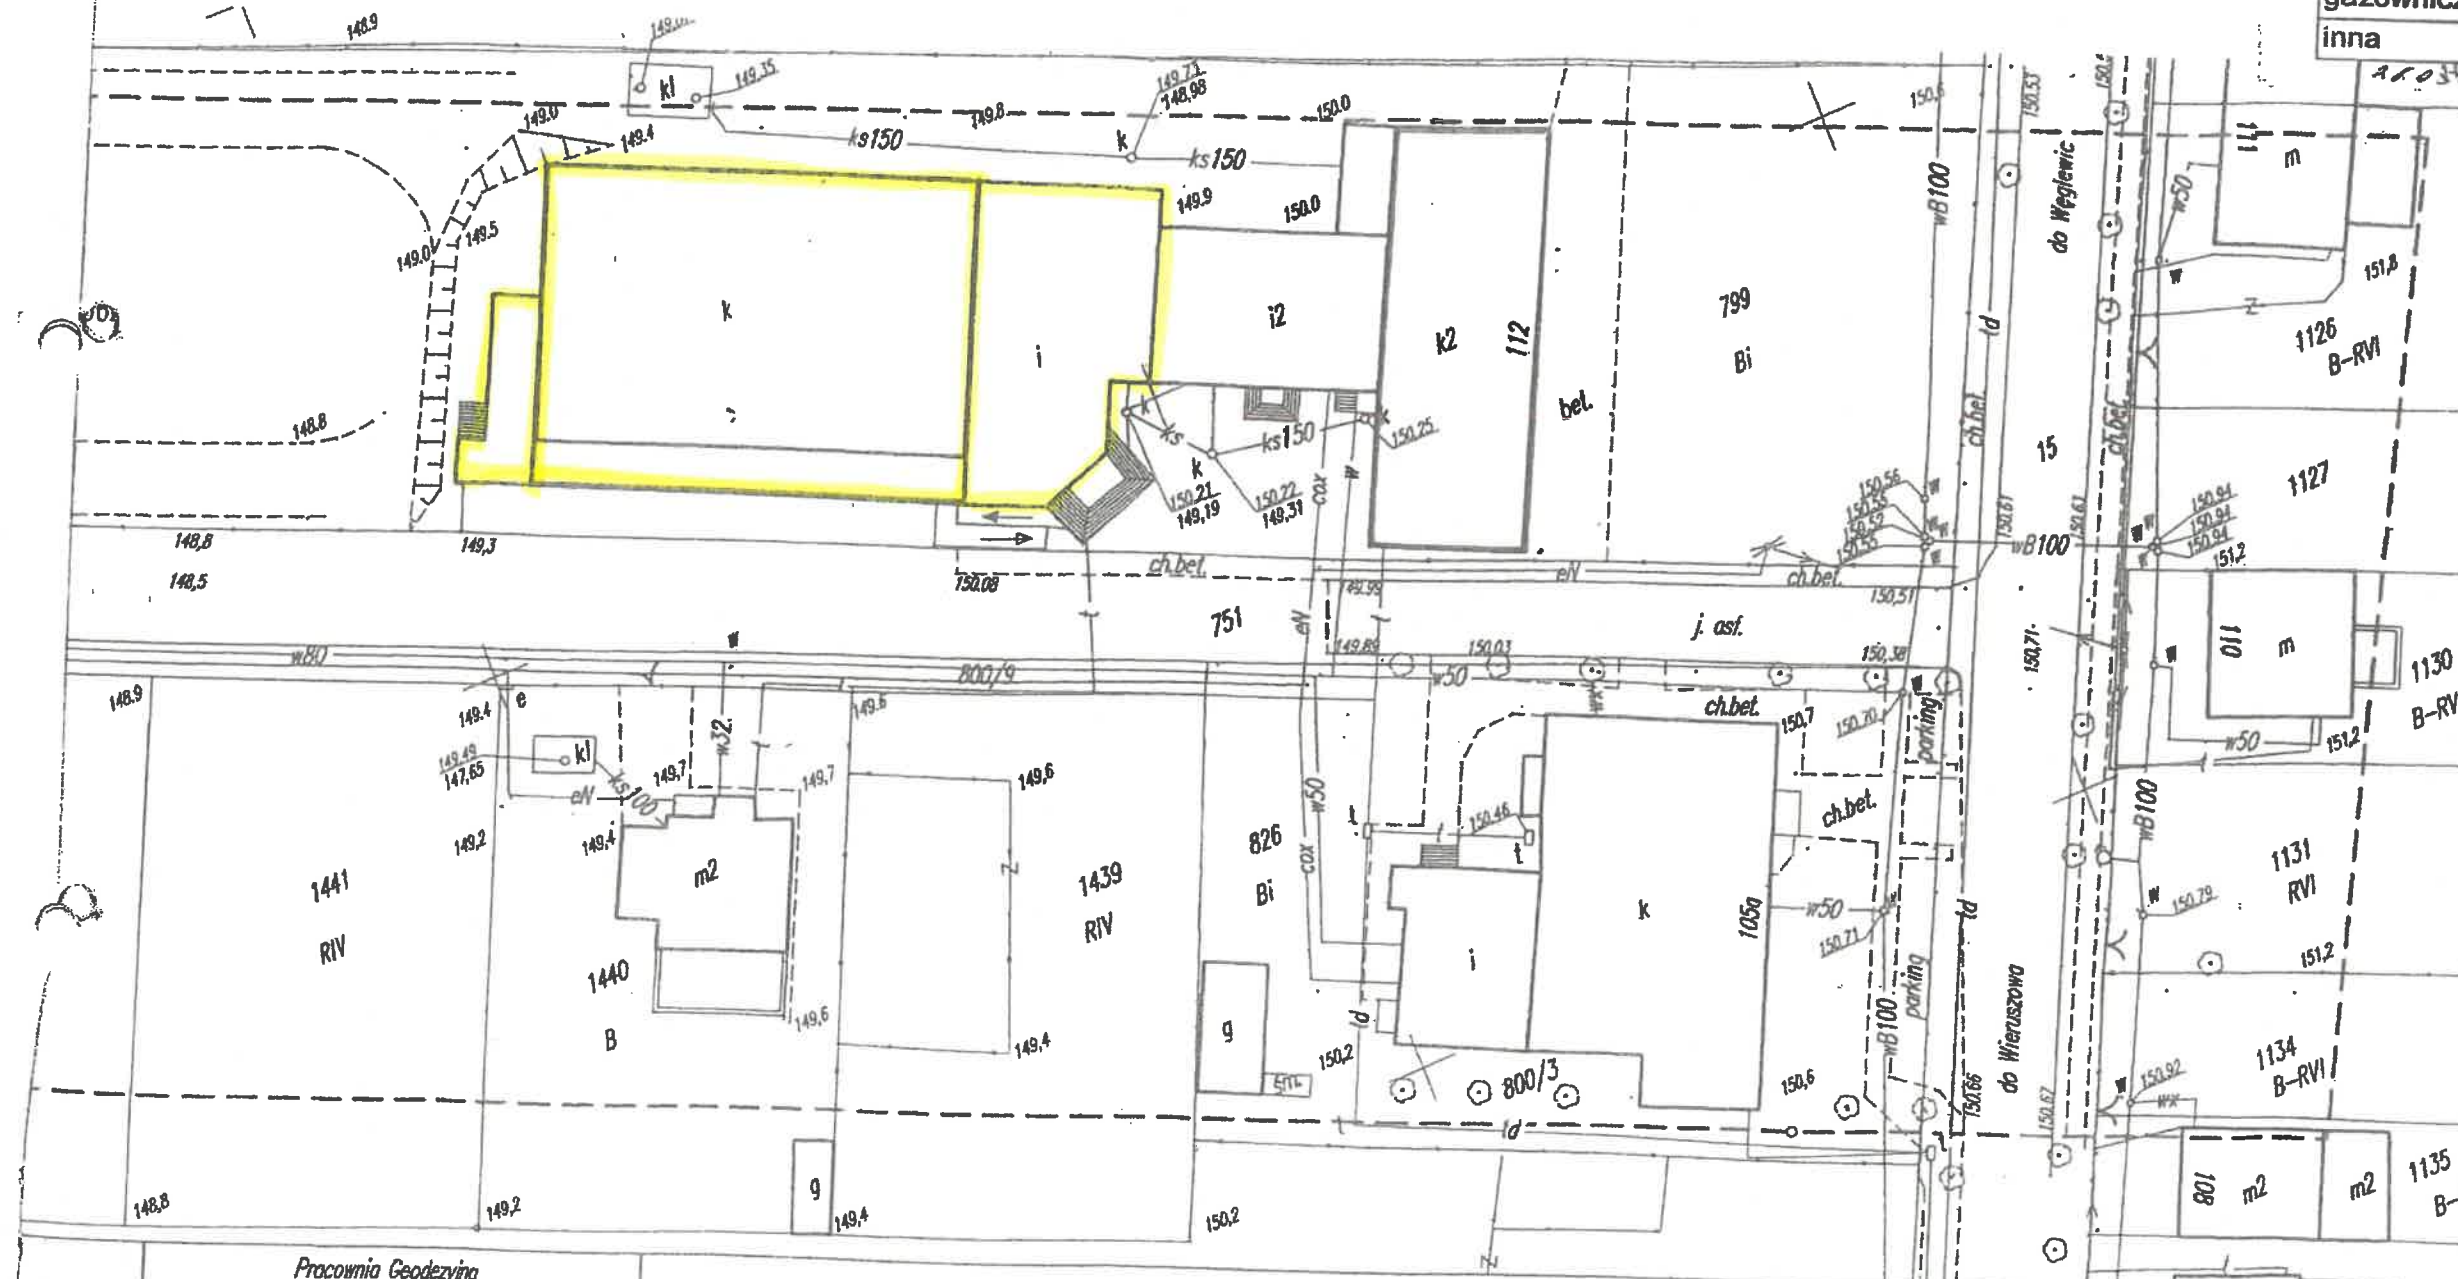

Urząd Gminy Galewice  
98-405 Galewice, ul. Wieluńska 5  
tel./fax 062/78 380 39  
Regon 000538194  
NIP 619-10-75-838

STAROSTWO POWIATOWE W WIERUSZOWIE  
WYDZIAŁ GEODEZJI, KARTOGRAFII,  
KATASTRU I GOSPODARKI NIERUCHOMOŚCIAMI  
POWIATOWY OŚRODEK DOKUMENTACJI  
GEODEZYJNEJ I KARTOGRAFICZNEJ  
Wobec zarządzenia nr 12/2008  
dokonano aktualizacji treści mapy  
zasadniczej. Dokumenty z pomiaru  
uzupełniające przyjęte do zasobu  
powiatowego w dniu 26.05.2008 r.  
i zaewidencjonowane pod nr 1611-23/08  
Niniejsza mapa może posłużyć  
do celów projektowych.  
Projektowane obiekty budowlane  
wymagające pozwolenia na budowę  
podlegają wytyczeniu i inwentaryzacji  
powykonanej przez jednostki uprawnione  
do wykonywania prac geodezyjnych.  
Wieruszów, dnia 26.05.2008 r.  
(imię i nazwisko, podpis, stanowisko  
służbowe osoby upoważnionej)

Zup. STAROSTY  
Krystyna Nawrocka  
NACZELNIK WYDZIAŁU  
GEOD., KAT., KAT. I GOSPOD. NIER.  
KATASTRU POWIATOWY

Pracownia Geodezyjna  
Edyta Błach  
98-432 Łubnice ul. Sadowa 9  
tel. (607) 238 365

Układ poziomy 1965  
Układ pionowy Kronsztadt  
Nr ks.rob. 7/2008 kier.rob. inż. Jerzy Błach

GEODETA PRACOWNIK  
inż. Jerzy Błach  
Nr upraw. zaw. 19628

