


SALA OSIEK

MAPA POGLĄDOWA ZAKRESU ROBÓT

ZAKRES ROBÓT

ZESPÓŁ UZGADNIANIA DOKUMENTACJI PROJEKTOWEJ POWIATU WIERUSZÓWSKIEGO	
Rodzaj projektowanej sieci	Nr uzgodnienia
wodna	0000
kanalizacyjna	0000
elektroenergetyczna	0000
gazownicza	0000
inna	0000

Zup. STAROSTY
ZAŁĄCZKA PRZEWODNICZĄCEGO ZESPÓŁU UZGADNIANIA DOKUMENTACJI PROJEKTOWEJ
Krystyna Nawrocka
NACZELNIK WYDZIAŁU G.K.K i GN

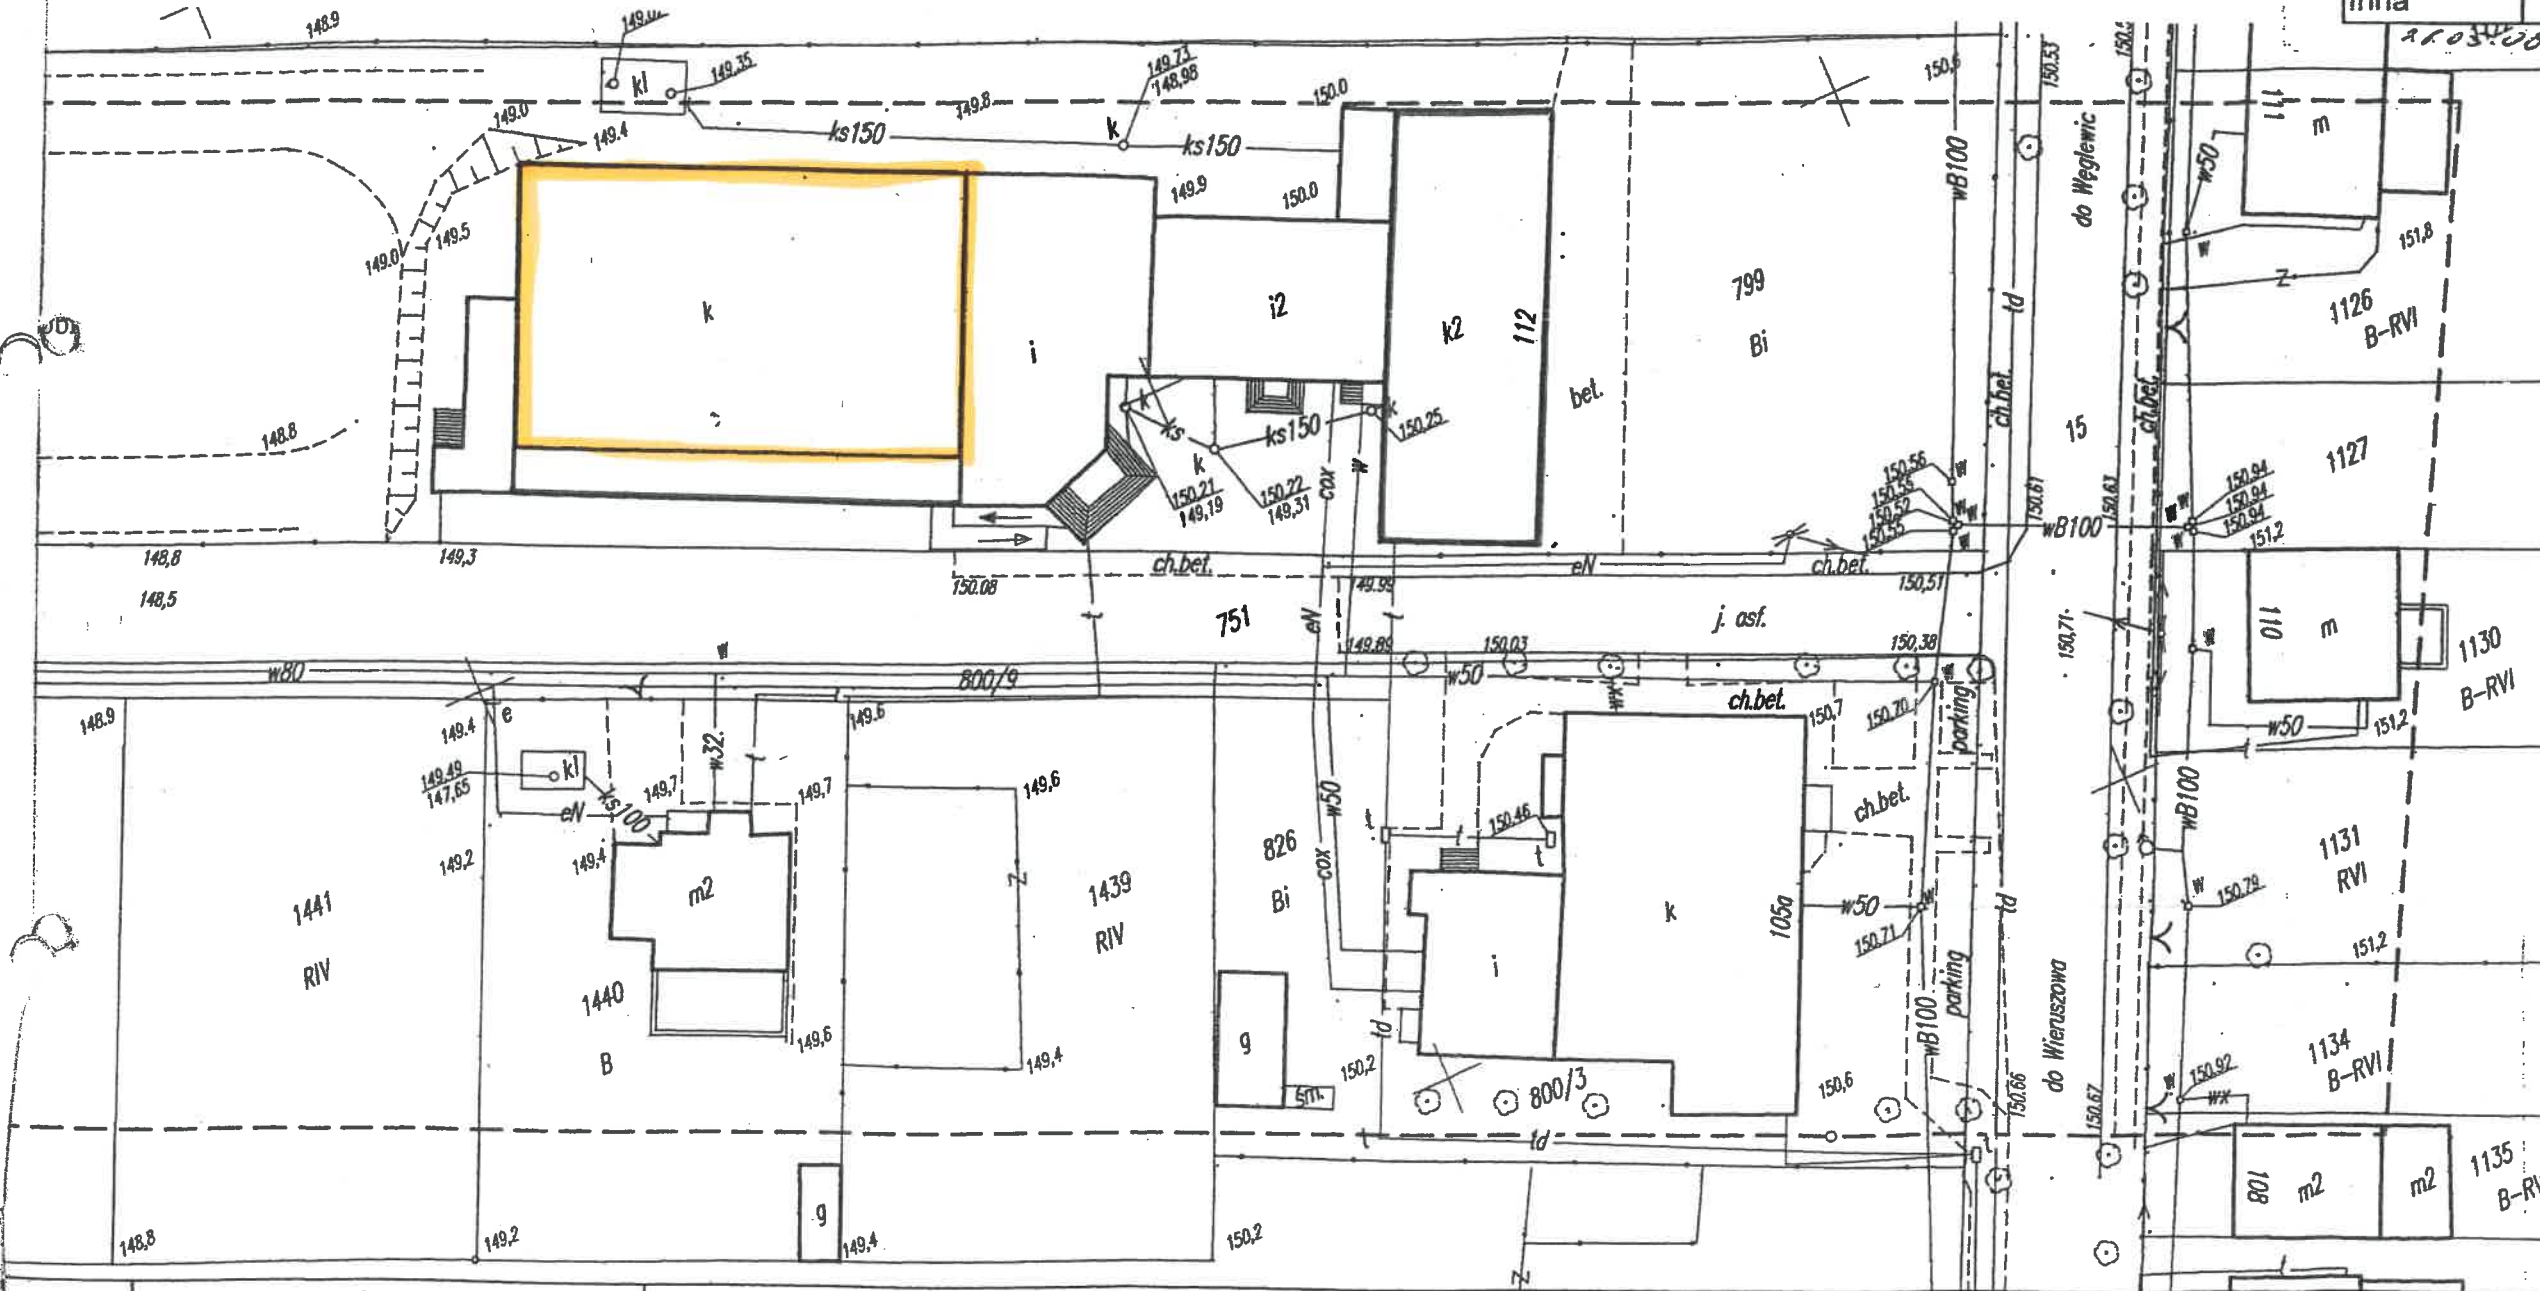

Urząd Gminy Galewice
98-405 Galewice, ul. Wieluńska 5
tel./fax 062/78 380 39
Regon 000538194
NIP 619-10-75-838

STAROSTWO POWIATOWE W WIERUSZÓWIE
WYDZIAŁ GEODEZJI, KARTOGRAFII,
KATASTRU I GOSPODARKI NIERUCHOMOŚCIAMI
POWIATOWY OŚRODEK DOKUMENTACJI
GEODEZYJNEJ I KARTOGRAFICZNEJ

W obszarze oznaczonym na rysunku
dokonano aktualizacji treści mapy
zasadniczej. Dokumenty z pomiaru
uzupełniającego przyjęto do zespołu
powiatowego w dniu 28.05.2008r.
i zswidencjonowano pod nr 1611-23/08


Niniejsza mapa może posłużyć
do celów projektowych.
Projektowane obiekty budowlane
wymagające pozwolenia na budowę
podlegają wytyczeniu i inwentaryzacji
powykonawczej przez jednostki uprawnione
do wykonywania prac geodezyjnych.
Wieruszów, dnia 28.05.2008r.

(imię i nazwisko, podpis, stanowisko
służbowe osoby upoważnionej)

Pracownia Geodezyjna
Edyta Blach
98-432 Łubnice ul. Sadowa 9
tel. (607) 238 365

Układ poziomy 1965
Układ pionowy Kronsztadt
Nr ks.rob. 7/2008 kier.rob. inż. Jerzy Blach

GEODETA I PRACOWNIK
inż. Jerzy Blach
Nr upraw. zaw. 19628

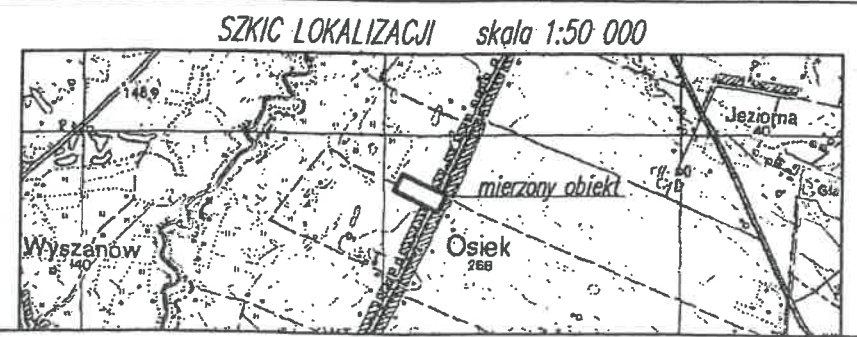

GINA GALEWICE
ul. Wieluńska 5
98-405 Galewice
REGON 250855073
NIP 9970132876

WÓJT GMINY
Piotr Kołodziej

Zup. STAROSTY
— Krystyna Nawrocka —
NACZELNIK WYDZIAŁU
GEOD. KART. I GOSPOD. NER.
GMINNA SPÓŁDZIELNIA