


RZUT PLACU ZABAW I SIŁOWNI ZEWNĘTRZNEJ
W MIEJSCOWOŚCI GĄSZCZE

SKALA 1:100

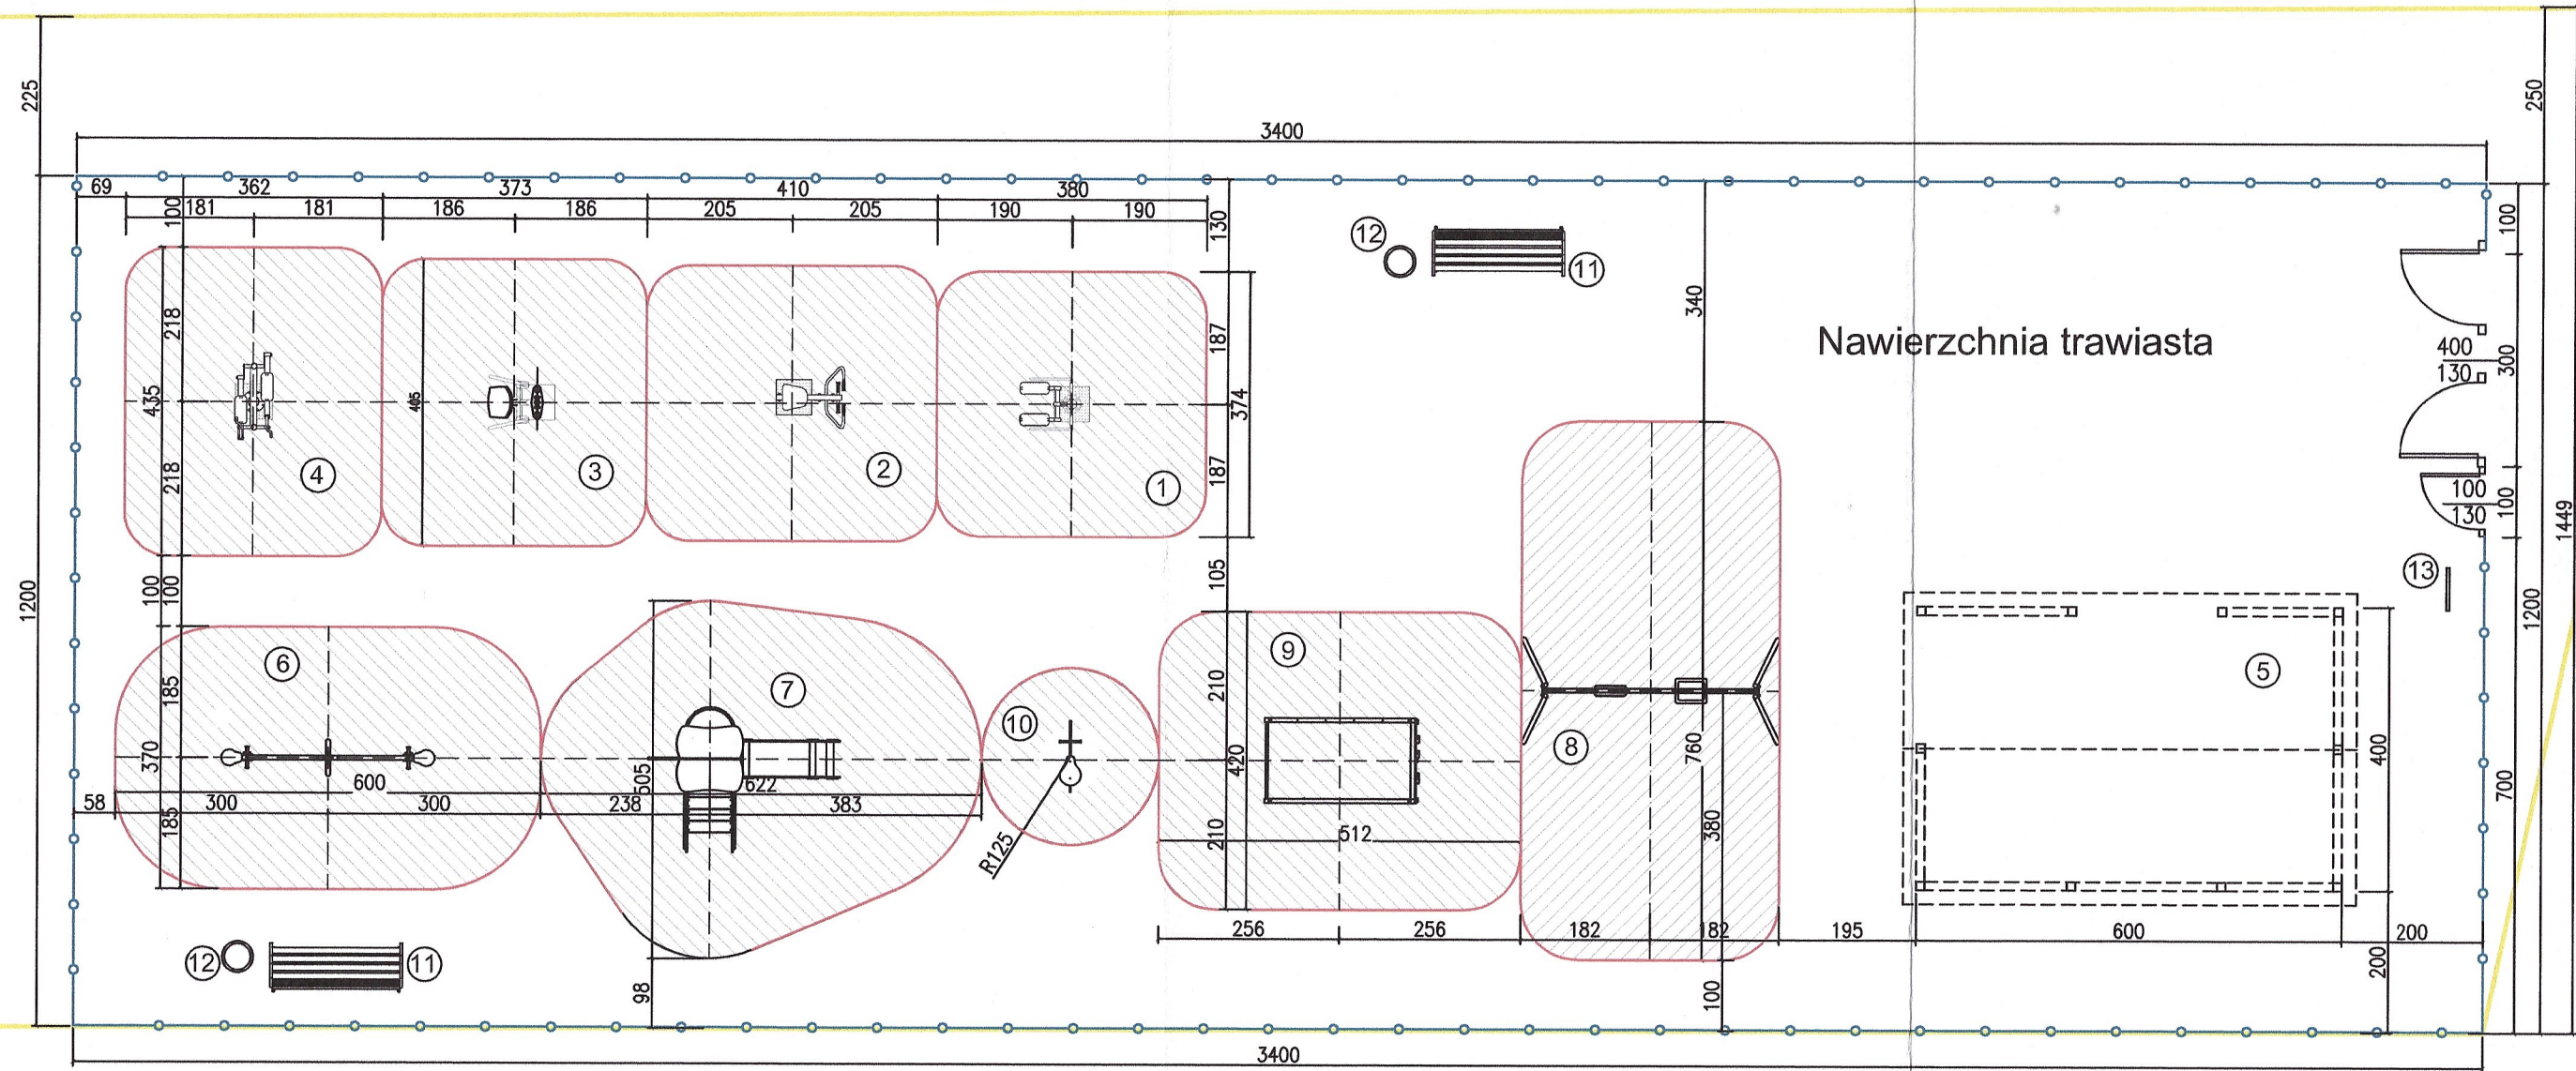

LEGENDA:

- 1 - STEPER
- 2 - WIOŚLARZ
- 3 - MOTYL INTEGRACYJNY
- 4 - ORBITREK
- 5 - ALTANA
- 6 - HUŚTAWKA WAŻKA POJEDYNCZA
- 7 - ZESTAW METALOWY(DOMEK/ZJEŻDZALNIA/DRABINKA)
- 8 - HUŚTAWKA PODWÓJNA
- 9 - CZWOROBOK LINIOWY
- 10 - BUJAK/KONIK
- 11 - ŁAWKA
- 12 - KOSZ NA ŚMIECI
- 13 - TABLICA INFORMACYJNA

- GRANICA DZIAŁKI
- OGRODZENIE
- STREFA BEZPIECZEŃSTWA

POWIERZCHNIA PROJEKTOWANA PLACU 420.00 m2

Obiekt:	Zagospodarowanie placu zabaw i siłowni zewnętrznej w m. Gąszczu		
Adres:	Gąszcz, 98-405 Galewice (dz. nr 1332/1; 1331/3)		
Inwestor:	Urząd Gminy Galewice		
Przedmiot rysunku:	RZUT PLACU ZABAW I SIŁOWNI ZEWNĘTRZNEJ		Skala: 1:100
Branża:	Imię i nazwisko projektanta	Nr upraw.	Podpis
Projektant:	inż. Krystyna ZAJĄC	LOD/0375/POOK/05	
Asyst. proj	mgr inż. arch. Marta NOWAK		
Data:	marzec 2022	Nr rysunku	1