


RZUT PLACU ZABAW  
W MIEJSCOWOŚCI FOLUSZCYKI

SKALA 1:100

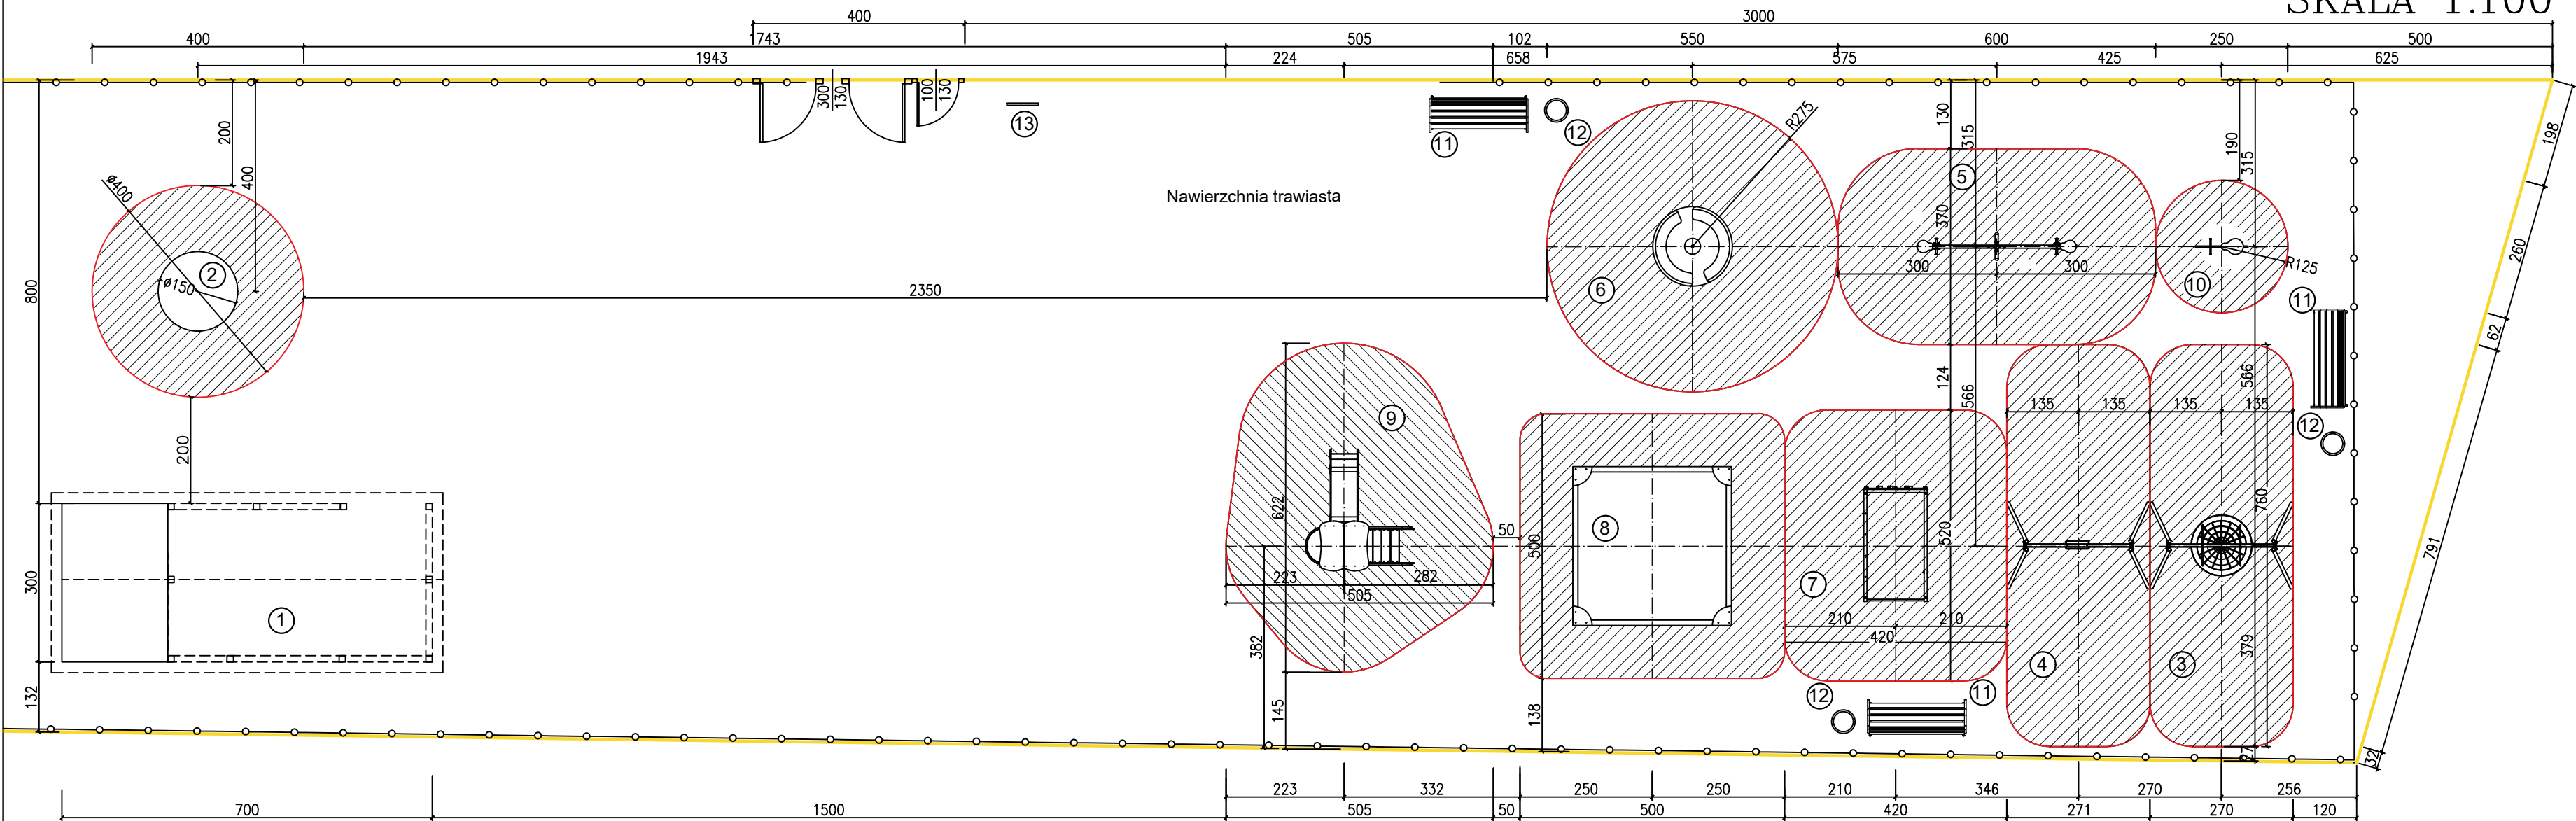

LEGENDA:

- 1 - ALTANA Z DOMKIEM NARZĘDZIOWYM
- 2 - MIEJSCE NA OGNISKO
- 3 - HUŚTAWKA POJEDYŃCZA GNIAZDO
- 4 - HUŚTAWKA POJEDYŃCZA
- 5 - HUŚTAWKA WAŻKA POJEDYŃCZA
- 6 - KARUZELA TARCZOWA
- 7 - CZWORBOK LINOWY
- 8 - ZESTAW METALOWY
- 9 - PIASKOWNICA
- 10 - BUJAK/KONIK
- 11 - ŁAWKA
- 12 - KOSZ NA ŚMIECI
- 13 - TABLICA INFORMACYJNA

- GRANICA DZIAŁKI
- OGRODZENIE
- STREFA BEZPIECZEŃSTWA
- POWIERZCHNIA PROJEKTOWANA PLACU 550.00 m2

Obiekt:	Zagospodarowanie placu zabaw w m. Foluszczyki		
Adres:	Foluszczyki, 98-405 Galewice (dz. nr 186 )		
Inwestor:	Urząd Gminy Galewice		
Przedmiot rysunku:	RZUT PLACU ZABAW		Skala: 1:100
Branża:	Imię i nazwisko projektanta	Nr upraw.	Podpis
Projektant:	inż. Krystyna ZAJĄC	LOD/0375/POOK/05	
Asyst. proj	mgr inż. arch. Marta NOWAK		
Data:	marzec 2022	Nr rysunku	1