


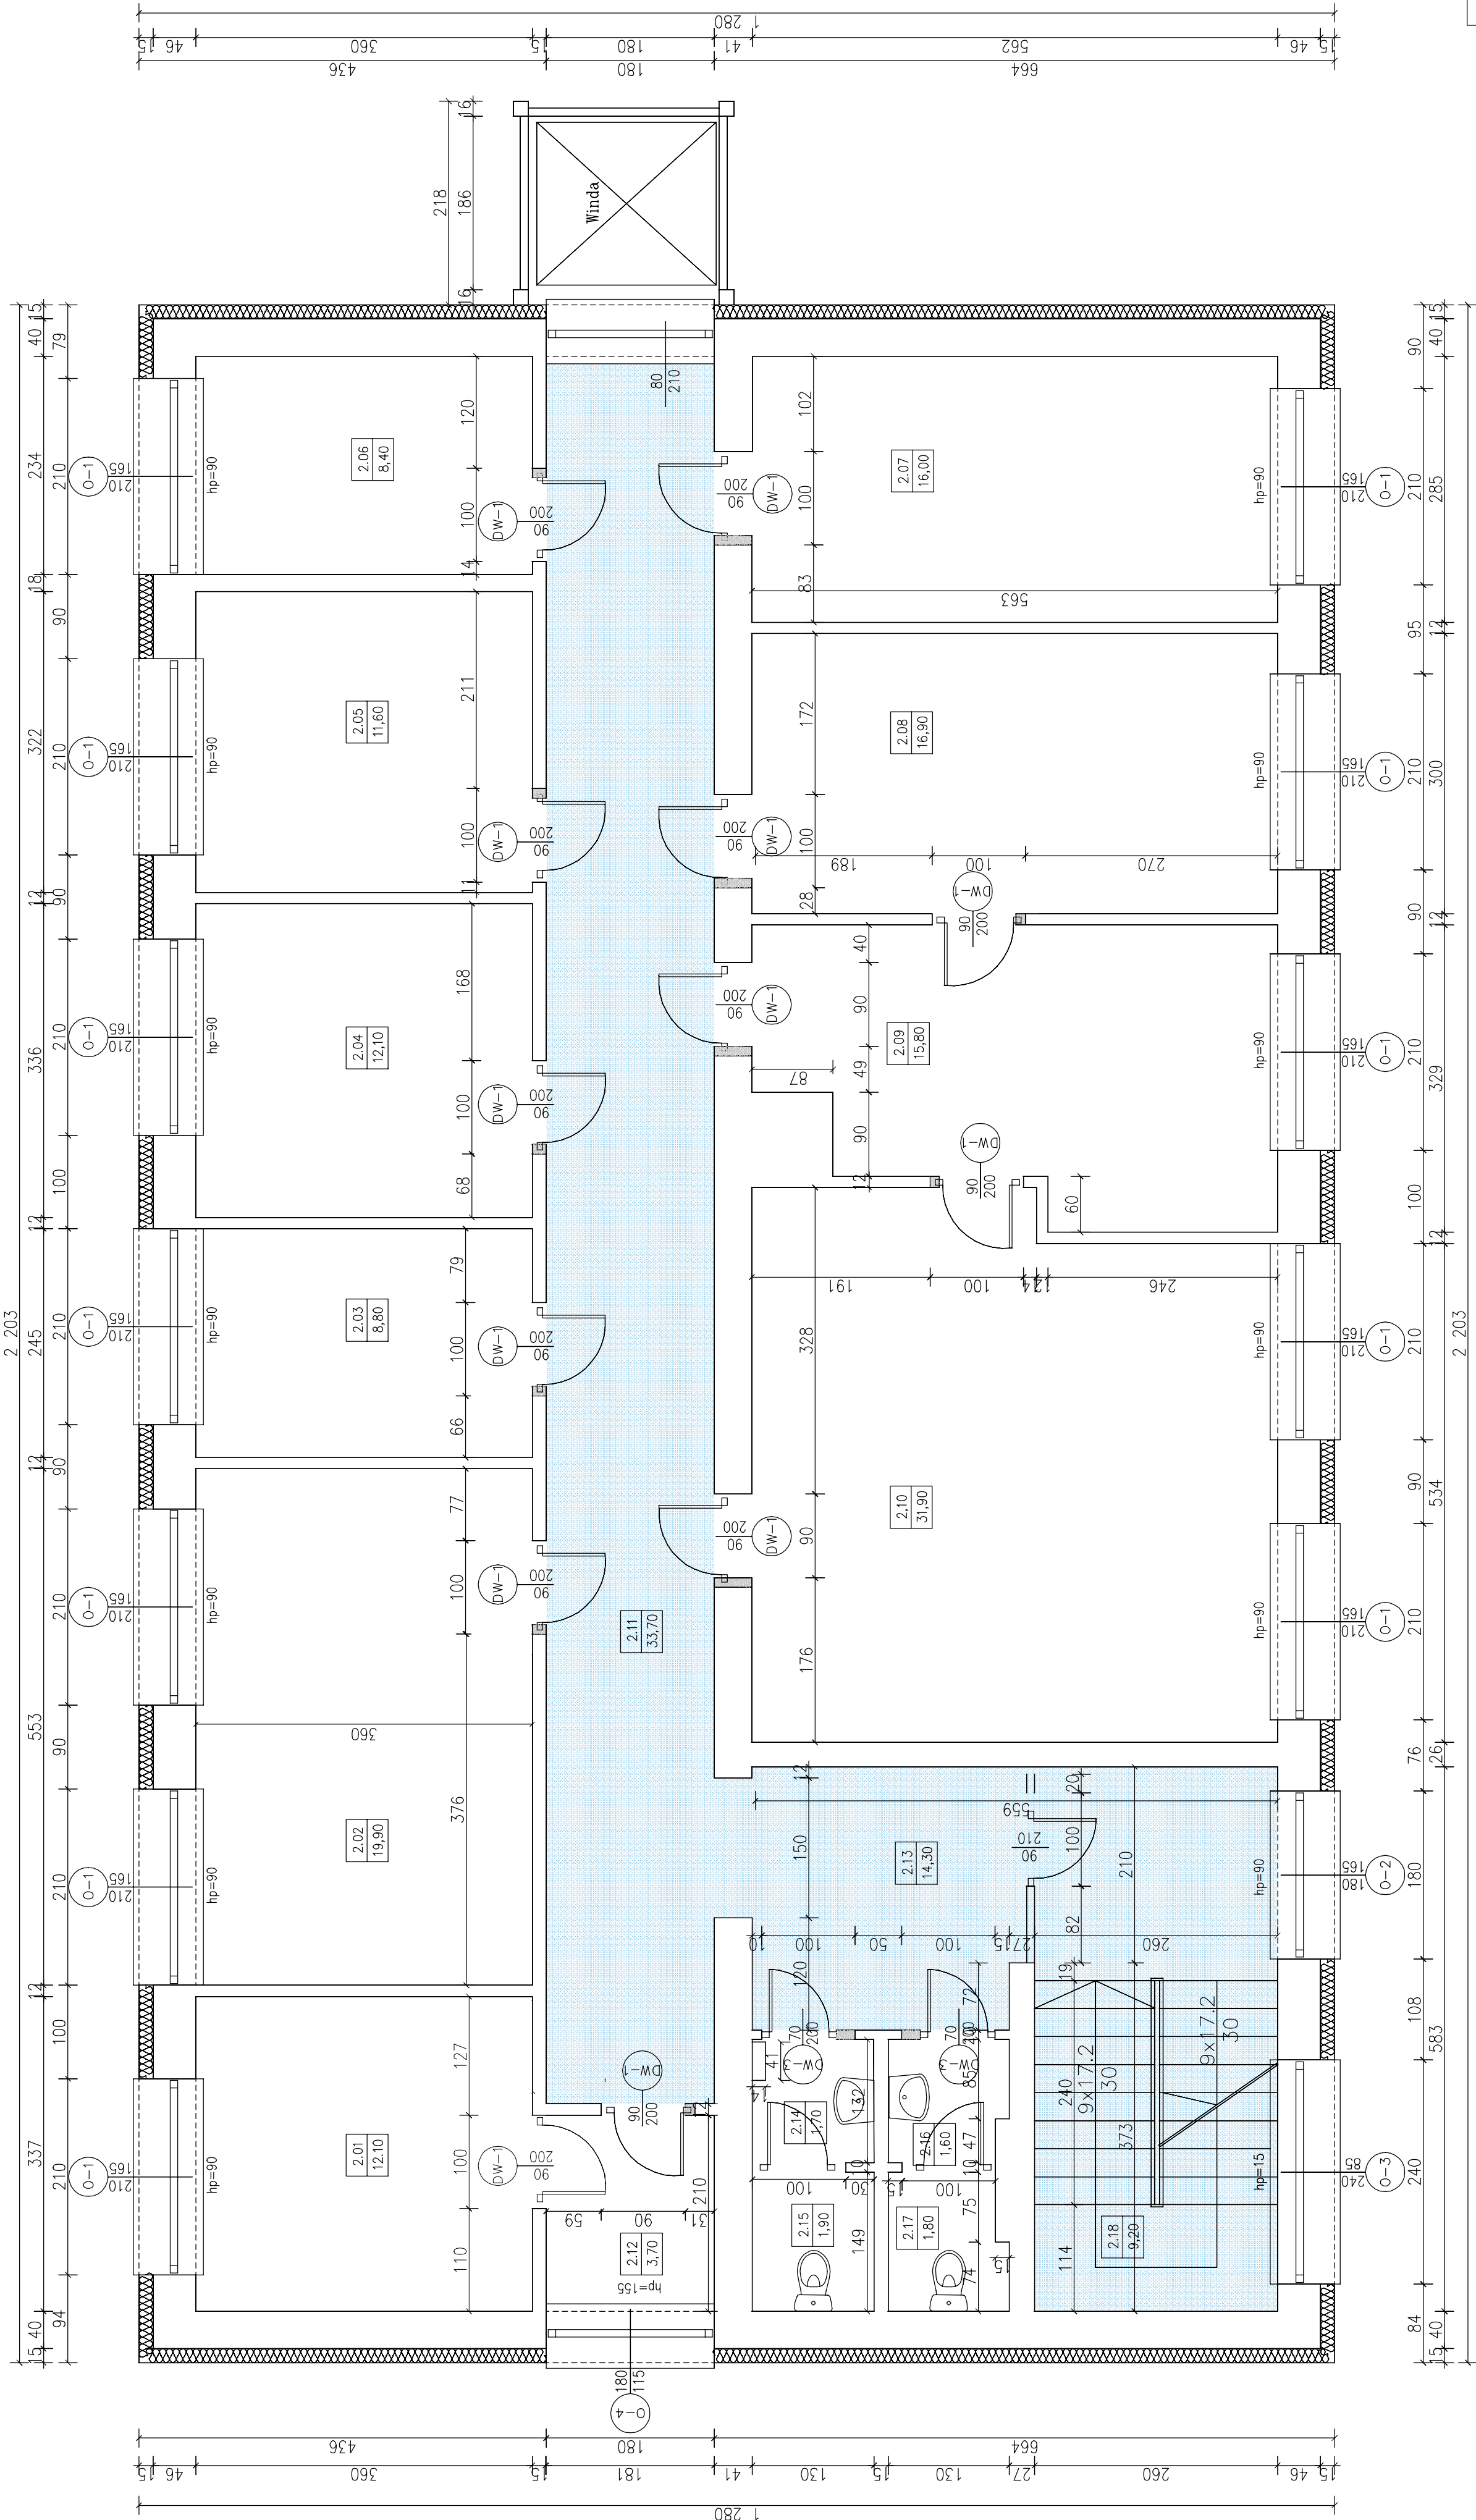

B I L A N S P O W I E R Z C H N I					
II piętro					
NR. POM.	NAZWA POMIESZCZENIA		RODZAJ POSADZKI	POW. NETTO	POW. UŻYTK.
2.01	Biuro	panel podłog.		12,10	12,10
2.02	Biuro	panel podłog.		19,90	19,90
2.03	Biuro	wykładzina		8,80	8,80
2.04	Biuro	wykładzina		12,10	12,10
2.05	Biuro	wykładzina		11,60	11,60
2.06	Biuro	panel podłog.		8,40	8,40
2.07	Biuro	panel podłog.		16,00	16,00
2.08	Biuro	panel podłog.		16,90	16,90
2.09	Biuro	panel podłog.		15,80	15,80
2.10	Biuro	wykładzina		31,90	31,90
2.11	Korytarz	łastriko		33,70	33,70
2.12	Kuchnia	płytki ceram.		3,70	7,70
2.13	Hall	łastriko		14,30	14,30
2.14	Przedśionek M	płytki ceram.		1,70	1,70
2.15	WC M	płytki ceram.		1,90	1,90
1.80	Przedśionek D	płytki ceram.		1,60	1,80
2.17	WC D	płytki ceram.		1,80	1,80
2.18	Klatka schodowa	łastriko		9,20	9,20
OGÓŁEM SUMA POWIERZCHNI				221,40	221,40

Obiekt:	Likwidacja barier w budynku Urzędu Gminy w Galewicach		
Adres:	98-405 Galewice, ul. Wieluńska (dz. nr 151/2)		
Inwestor:	Gmina Galewice		
Przełom rysunku:	Rzut II piętra- inwentaryzacja		Skala: 1:50
Data:	luty 2026	Nr rysunku	3

W budynku występują różnice poziomów posadzek do 2 cm pomiędzy korytarzem z klatką schodową (łastriko) a pomieszczeniami biurowymi (panele, wykładzina). Powoduje to powstanie progów w przejściach drzwiowych, stanowiących barierę dla osób poruszających się na wózkach oraz osób z ograniczoną mobilnością.