


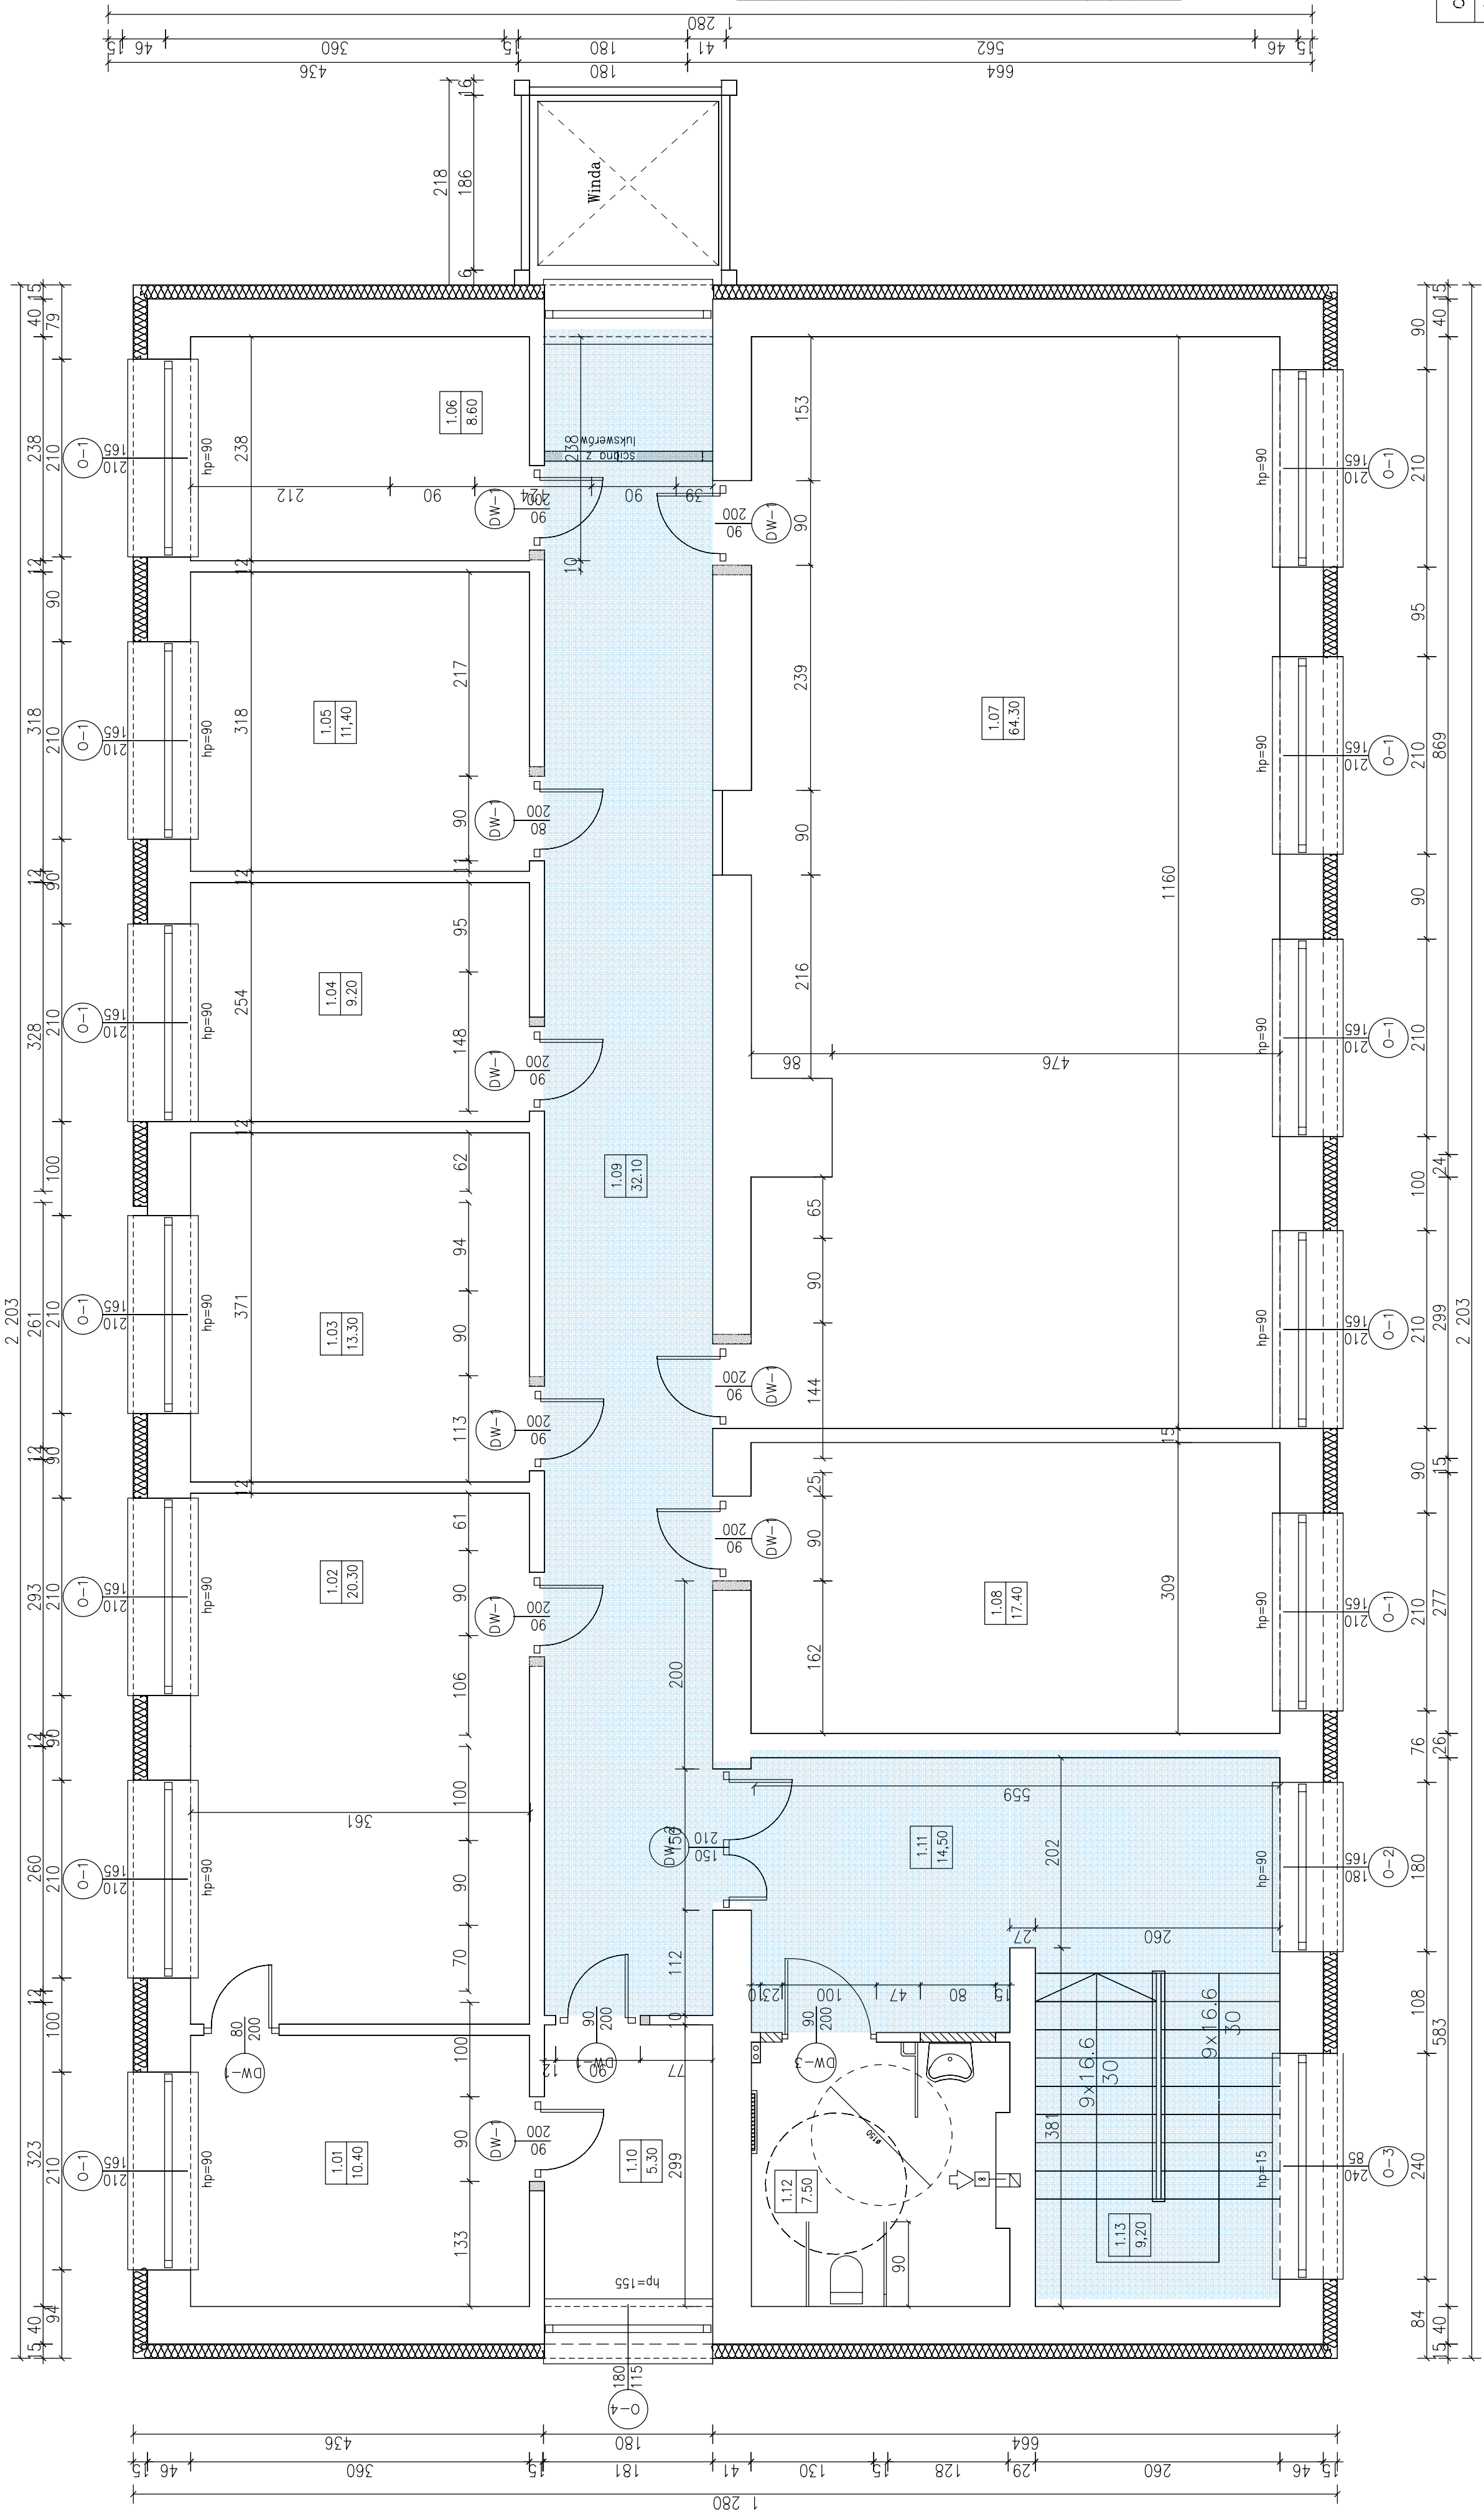

B I L A N S P O W I E R Z C H N I					
I piętro					
NR POM.	NAZWA POMIESZCZENIA		RODZAJ POSADZKI	POW. NETTO	POW. UŻYTK.
1.01	Biuro	panel podfog.		10.40	10.40
1.02	Biuro	panel podfog.		20.30	20.30
1.03	Biuro	panel podfog.		13.30	13.30
1.04	Biuro	panel podfog.		9.20	9.20
1.05	Biuro	panel podfog.		11.40	11.40
1.06	Biuro	panel podfog.		8.60	8.60
1.07	Biuro Rady	panel podfog.		64.30	64.30
1.08	Biuro	panel podfog.		17.40	17.40
1.09	Korytarz	lastriko		32.10	32.10
1.10	Hall	panel podfog.		5.30	5.30
1.11	Hall	lastriko		14.50	14.50
1.12	WC Niepełnospr.	plytki ceram.		7.50	7.50
1.13	Klatka schodowa	lastriko		9.20	9.20
OGÓŁEM SUMA POWIERZCHNI				223.50	223.50

Objekt:	Likwidacja barier w budynku Urzędu Gminy w Galewicach		
Adres:	98-405 Galewice, ul. Wieluńska (dz. nr 151/2)		
Inwestor:	Gmina Galewice		Skala: 1:50
	Rzut I piętra- inwentaryzacja		
Data:	luty 2026		Nr rysunku 1

W budynku występują różnice poziomów posadek do 2 cm pomiędzy korytarzem z klatką schodową (lastriko) a pomieszczeniami biurowymi (panele, wykładzina). Powoduje to powstanie progów w przejściach drzwiowych, stanowiących barierę dla osób poruszających się na wózkach oraz z ograniczoną mobilnością.