


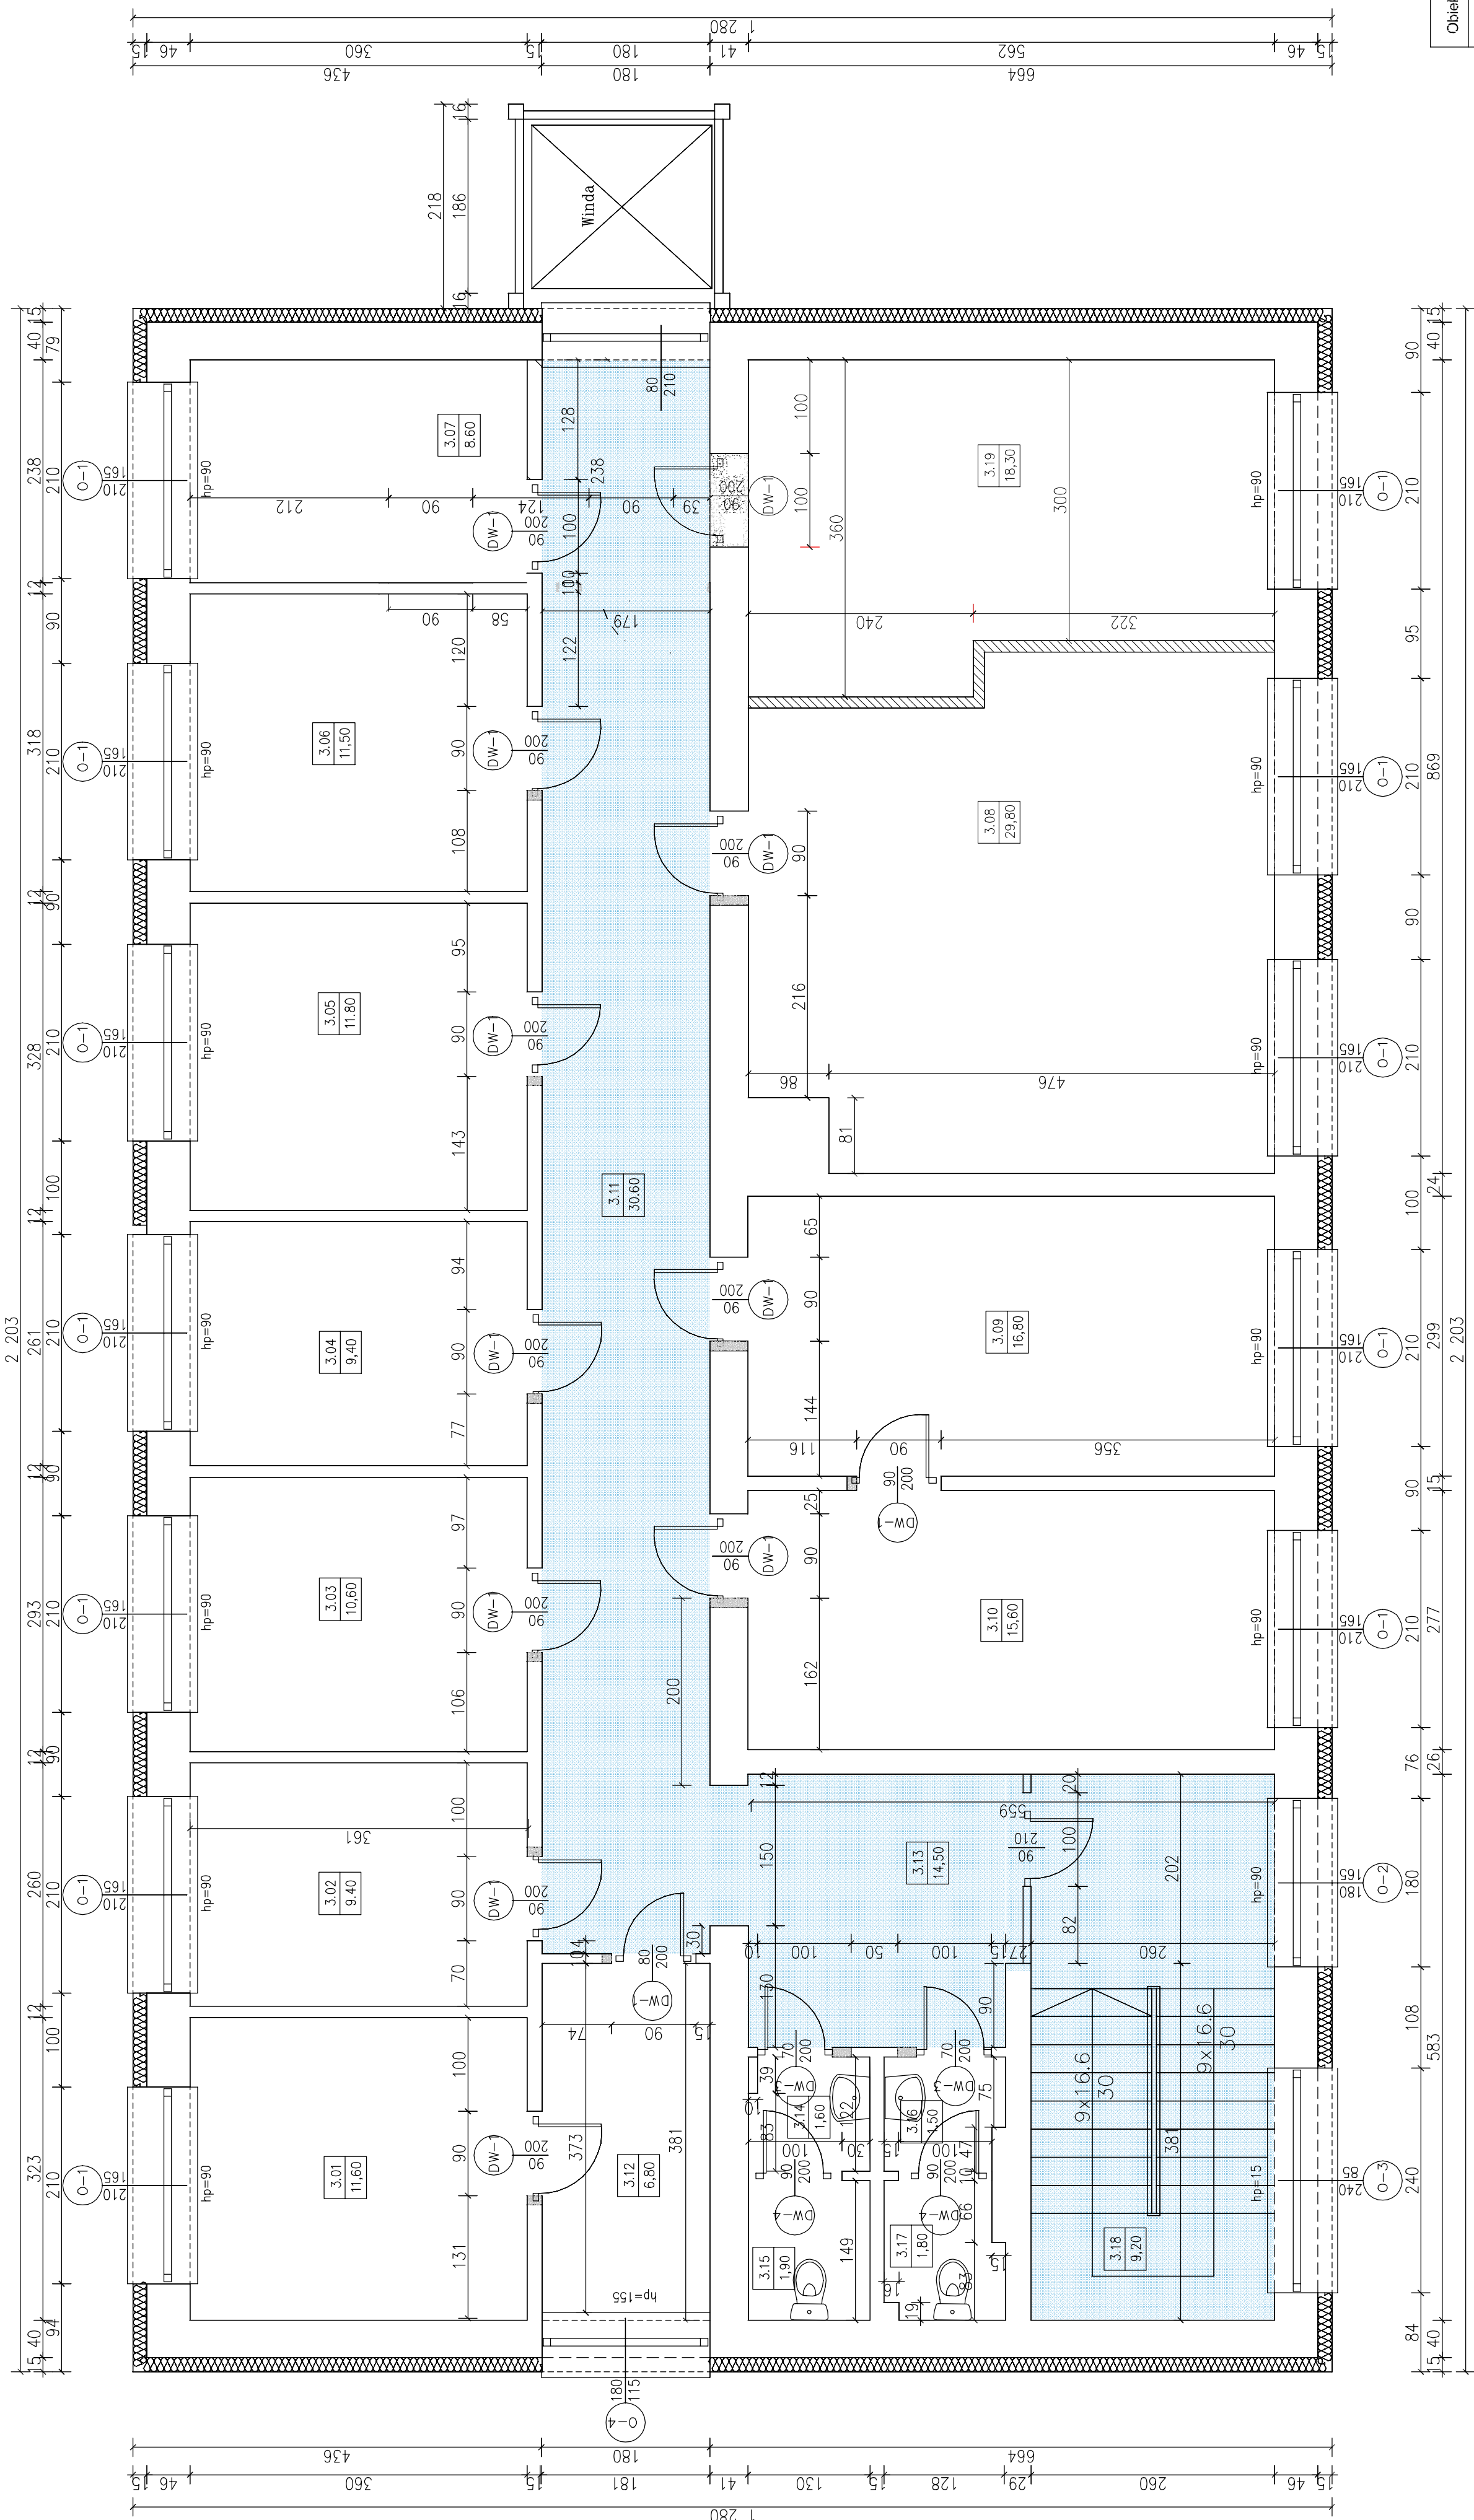

W budynku wyst6puj6 r66nice poziom6w posadzek do 2 cm pomi6dzy korytarzem z klatki schodowej (laszko) a pomieszczeniami biurowymi (panele, wykladzina). Powoduje to powstawie prog6w w przej6siach drzwiowych, stan6wi6cych barier6 dla osob poruszaj6cych si6 na w6zka6ch oraz us6b z ogranicz6ni6 mobilno6ci6.

Obiekt:	Likwidacja barier w budynku Urz6du Gminy w Galewicach		
Adres:	98-405 Galewice, ul. Wielu6ska (dz. nr 151/2)		
Inwestor:	Gmina Galewice		
Przedmiot rysunku:	Rzut III pi6tra - inwentaryzacja		Skala: 1:50
Data:	luty 2026	Nr rysunku	4